


RZUT DACHU NAD ŁĄCZNIKIEM SKALA 1:125

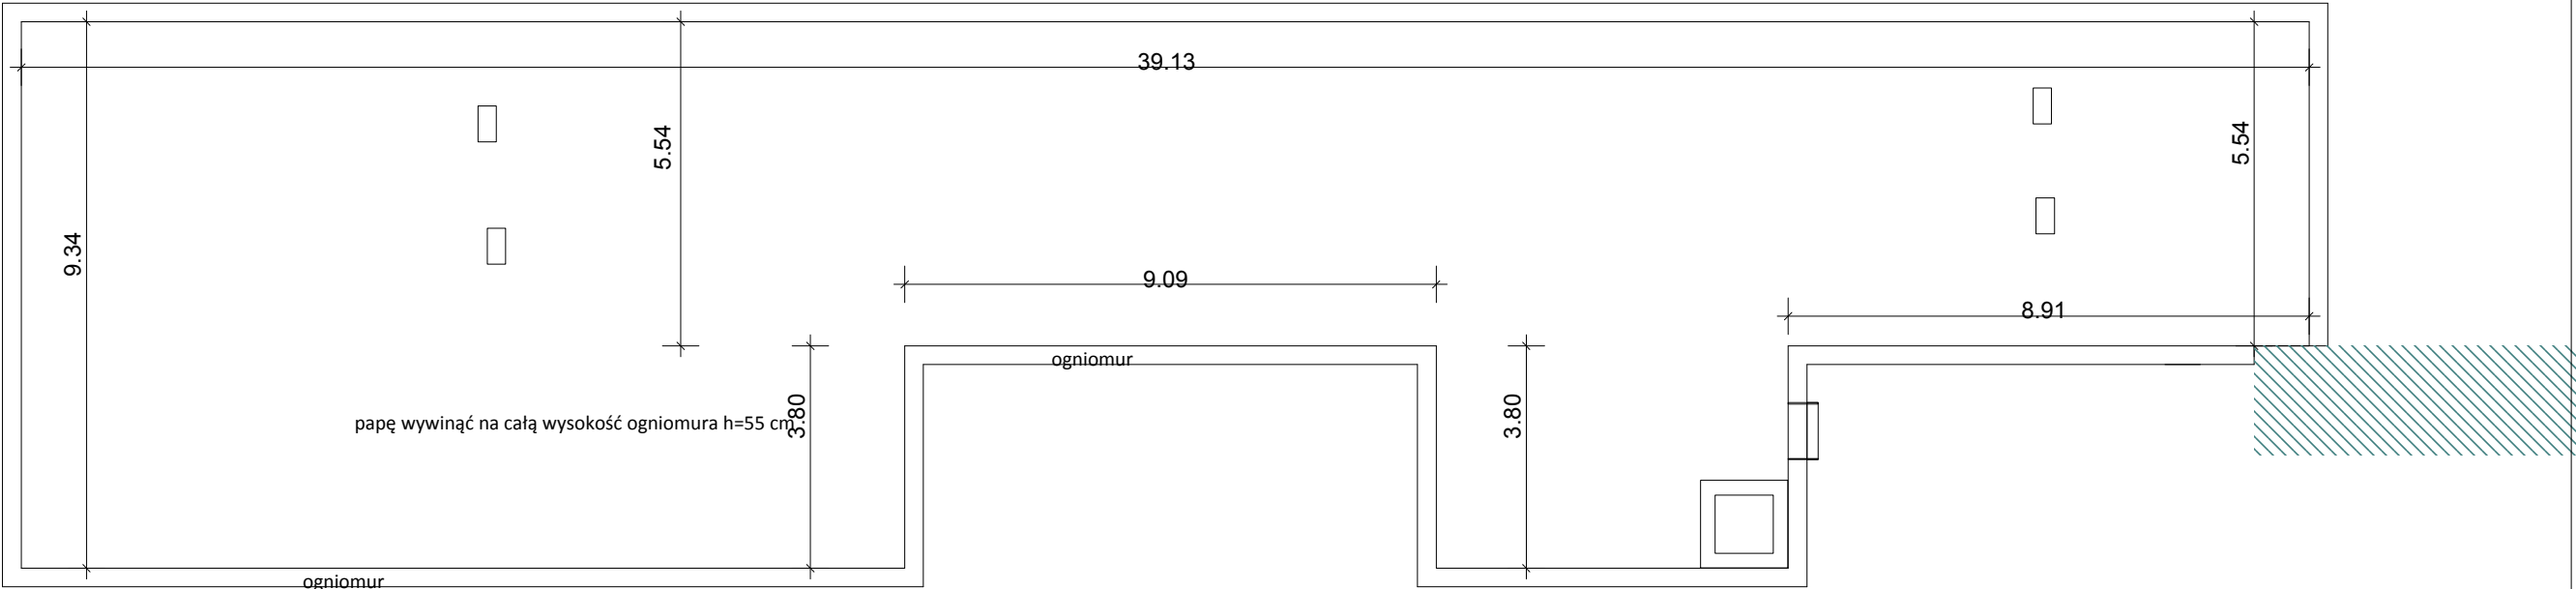

Inwestor: Samorządowy Zespół Szkół w Gniewinie  
ul. Szkolna 1

Projekt: DOKUMENTACJA PRZETARGOWA

Tytuł: RZUT DACHU ŁĄCZNIK

Podpis: Nr rys.: D-1 Skala: 1 : 125 Data: 2016-05-22