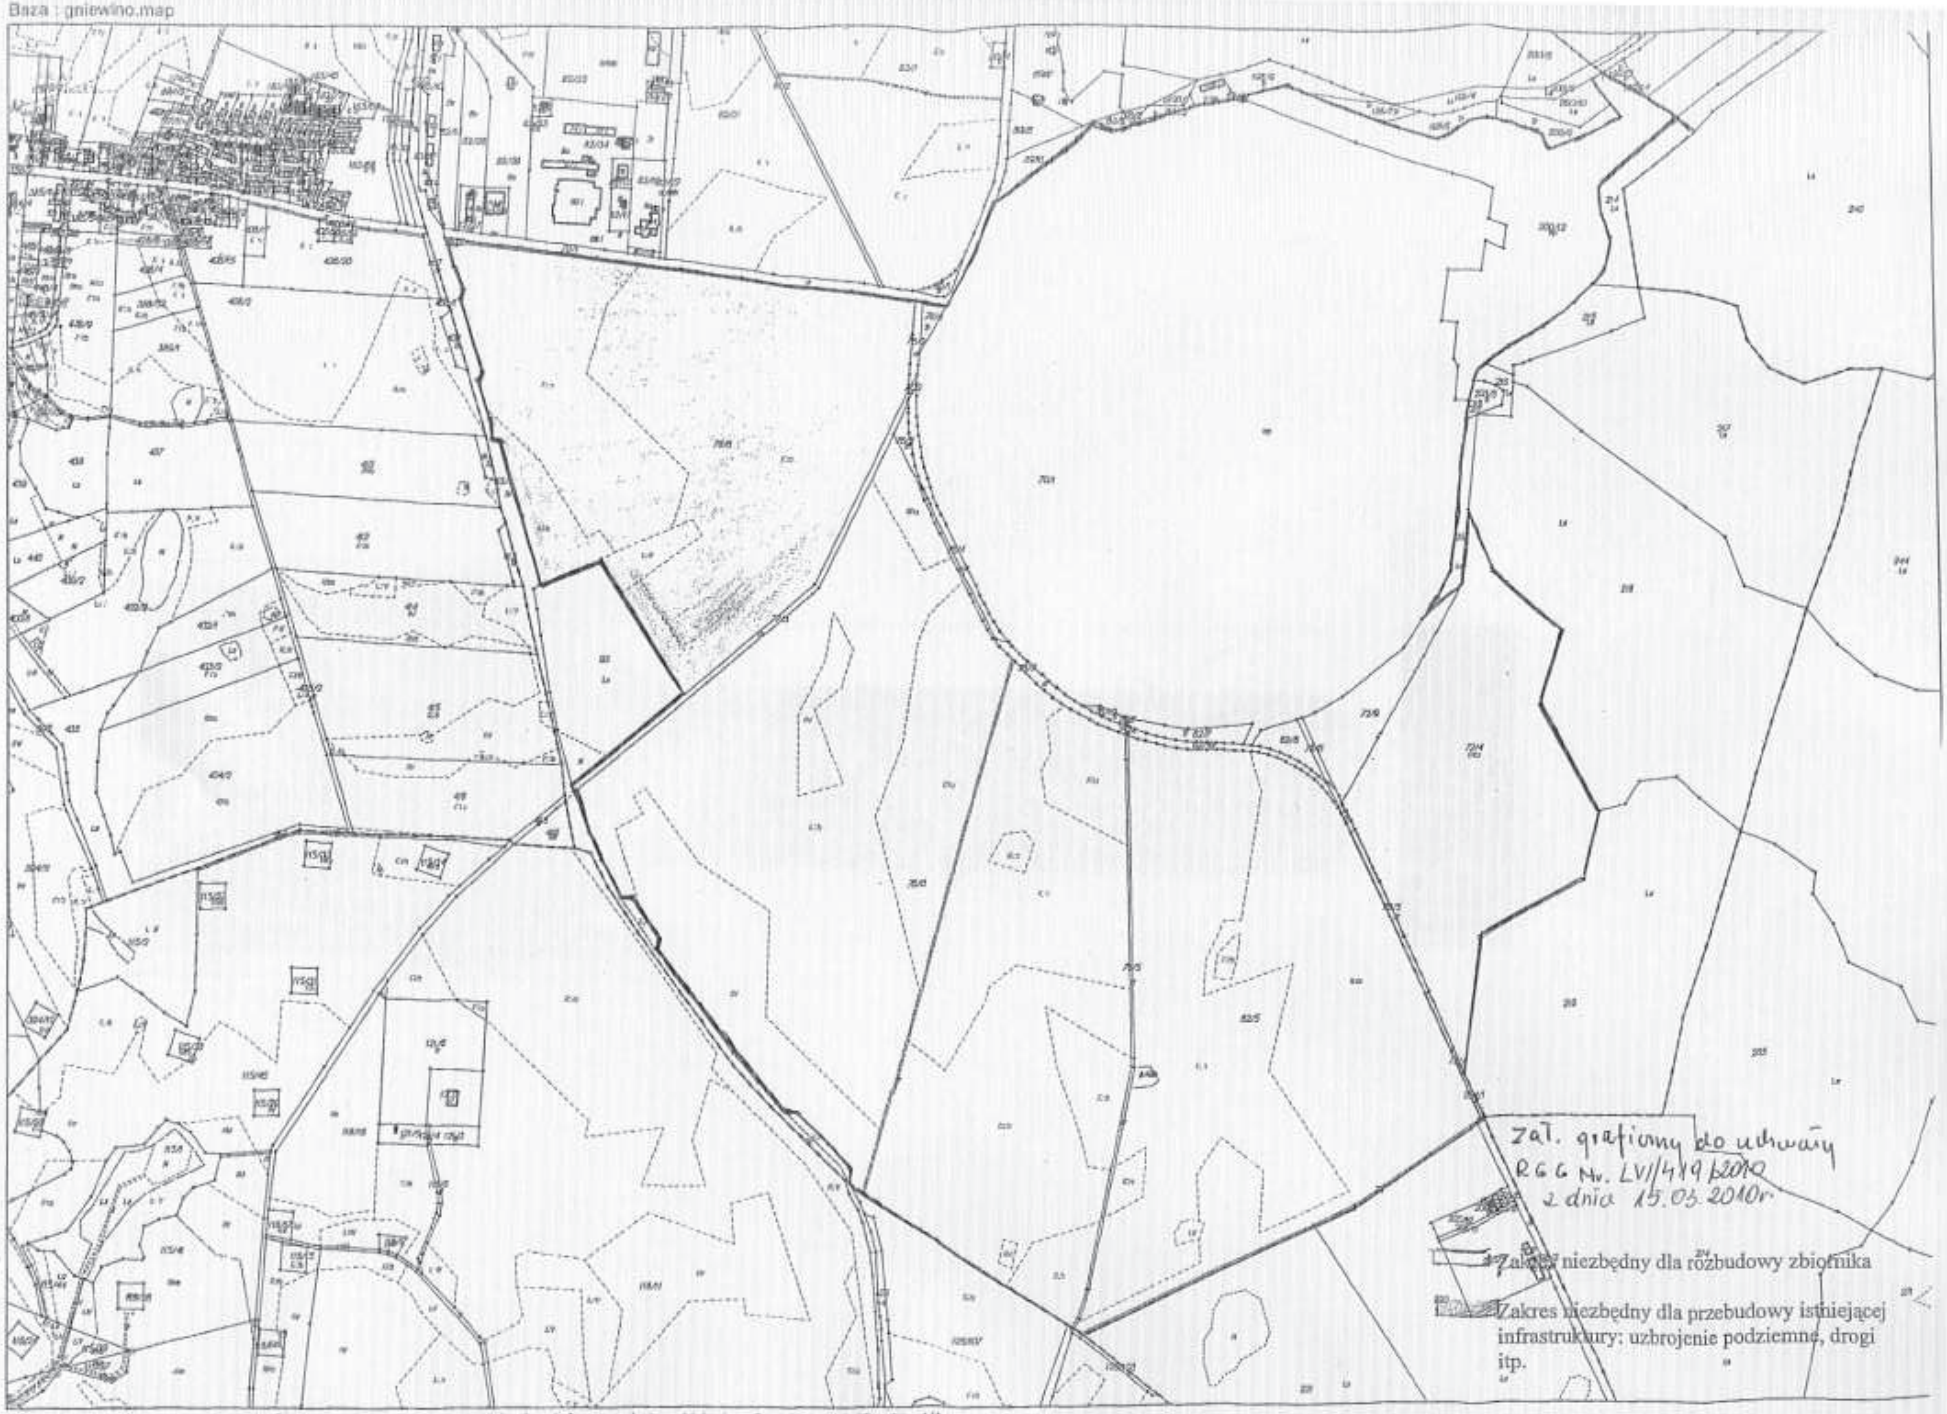

Baza : gniewino.map
zał. graficzny do uchwały
RGG Nr. LVI/419/2010
z dnia 15.05.2010r.
Zakres niezbędny dla rozbudowy zbiornika
Zakres niezbędny dla przebudowy istniejącej infrastruktury: uzbrojenie podziemne, drogi itp.
Skala 1 : 10000, Wydrukował(a) : Jacek
Str. 1/1