


RZUT SALI GIMNASTYCZNEJ SKALA 1:75

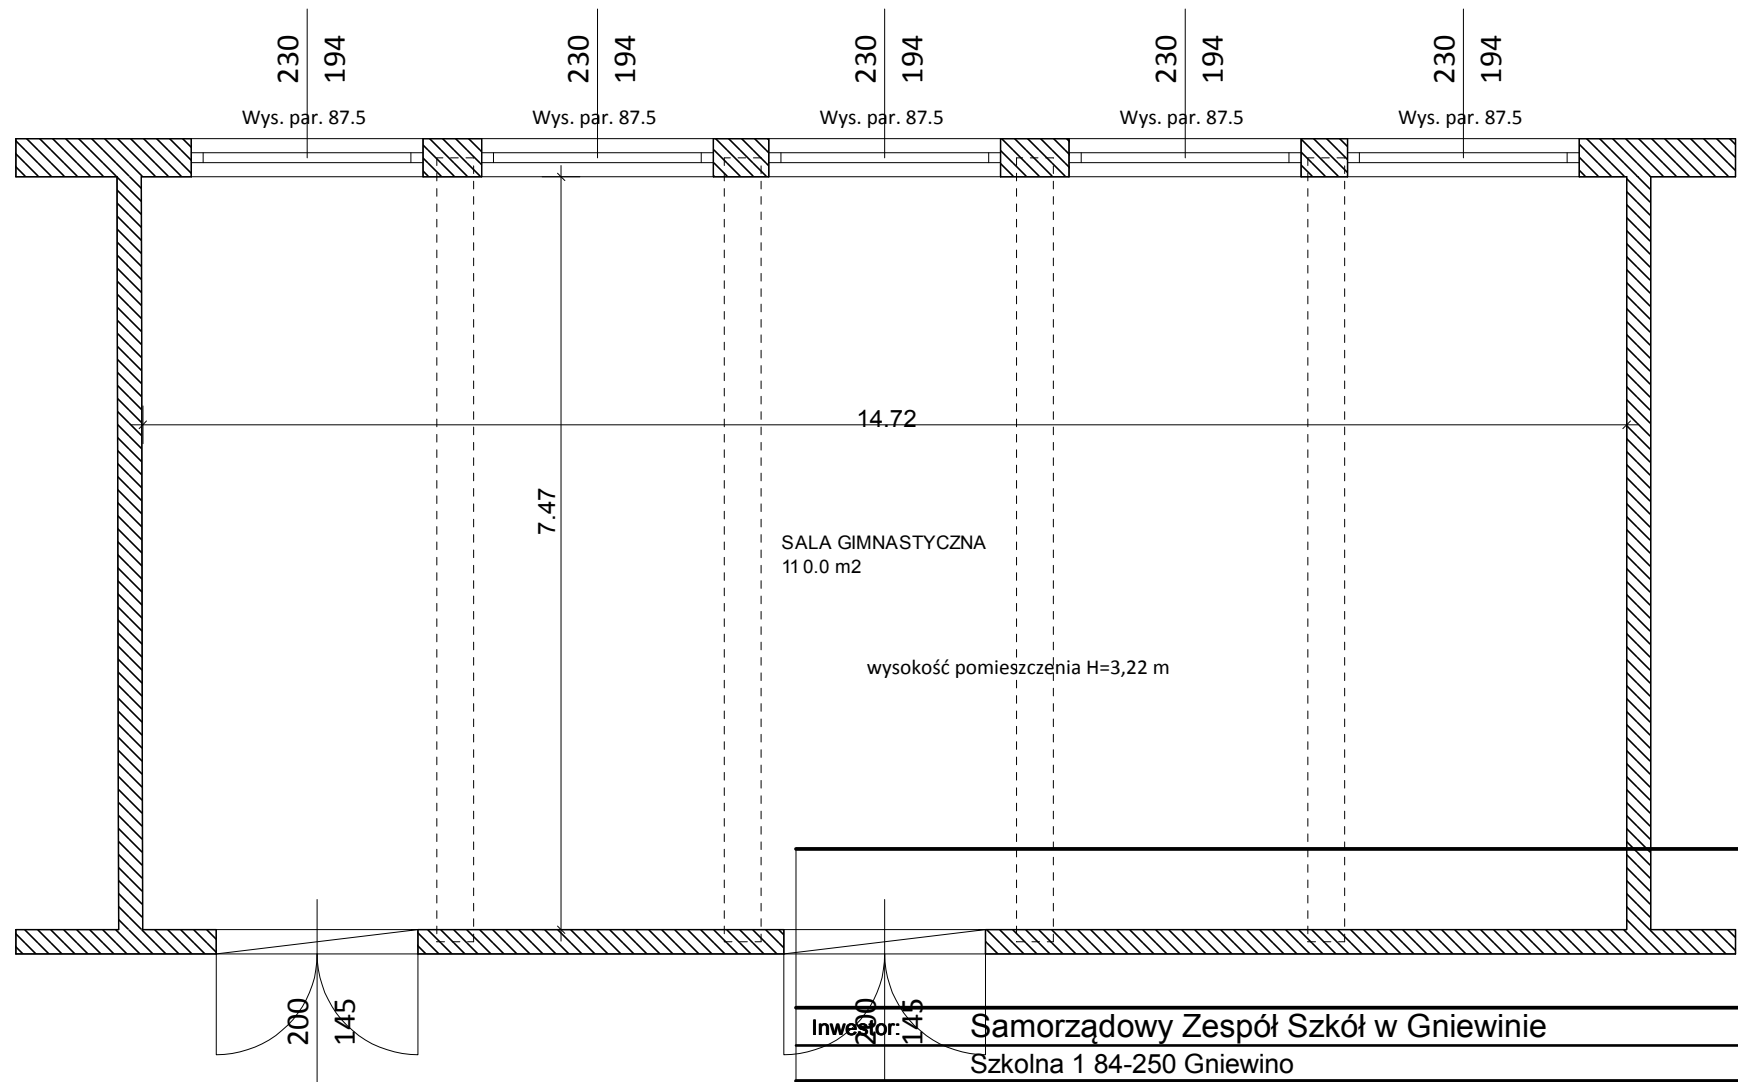

Inwestor:

Samorządowy Zespół Szkół w Gniewinie
Szkoła 1 84-250 Gniewino

Projekt:

DOKUMENTACJA PRZETARGOWA

Tytuł:

sala gimnastyczna

Podpis:

Nr rys.: S-5

Skala: 1 : 75

Data: 2016-05-22