


RZUT KLASY 74 SKALA 1:75

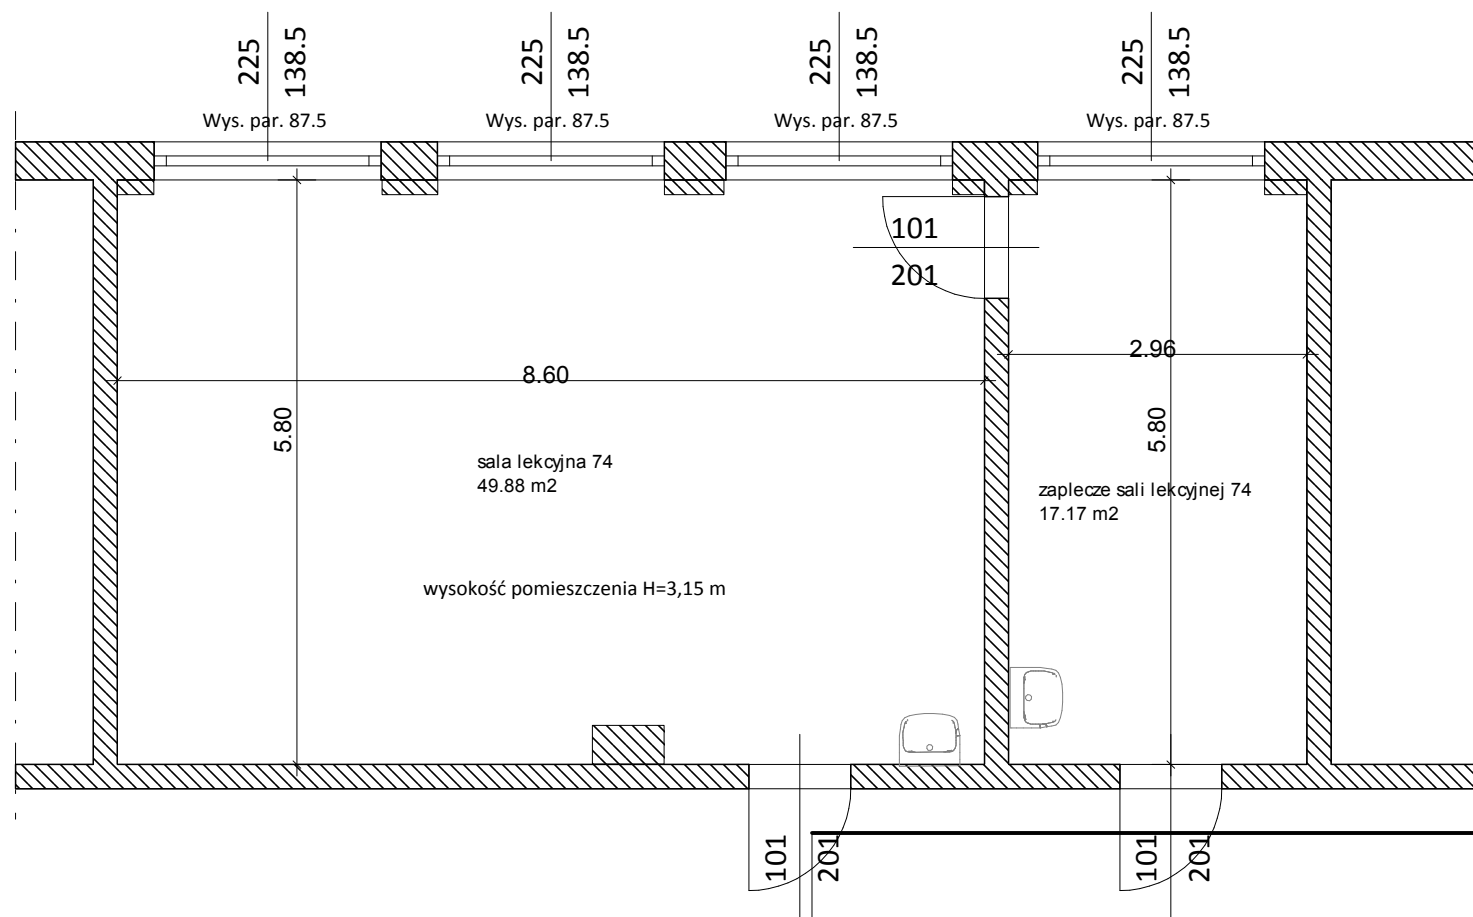

Inwestor:	Samorządowy Zespół Szkół w Gniewinie
	Szkolna 1 84-250 Gniewino
Projekt:	DOKUMENTACJA PRZETARGOWA
Tytuł:	sala 74
Podpis:	Nr rys.: S-4 Skala: 1 : 75 Data: 2016-05-22