


## RZUT SALI 71 SKALA 1:75

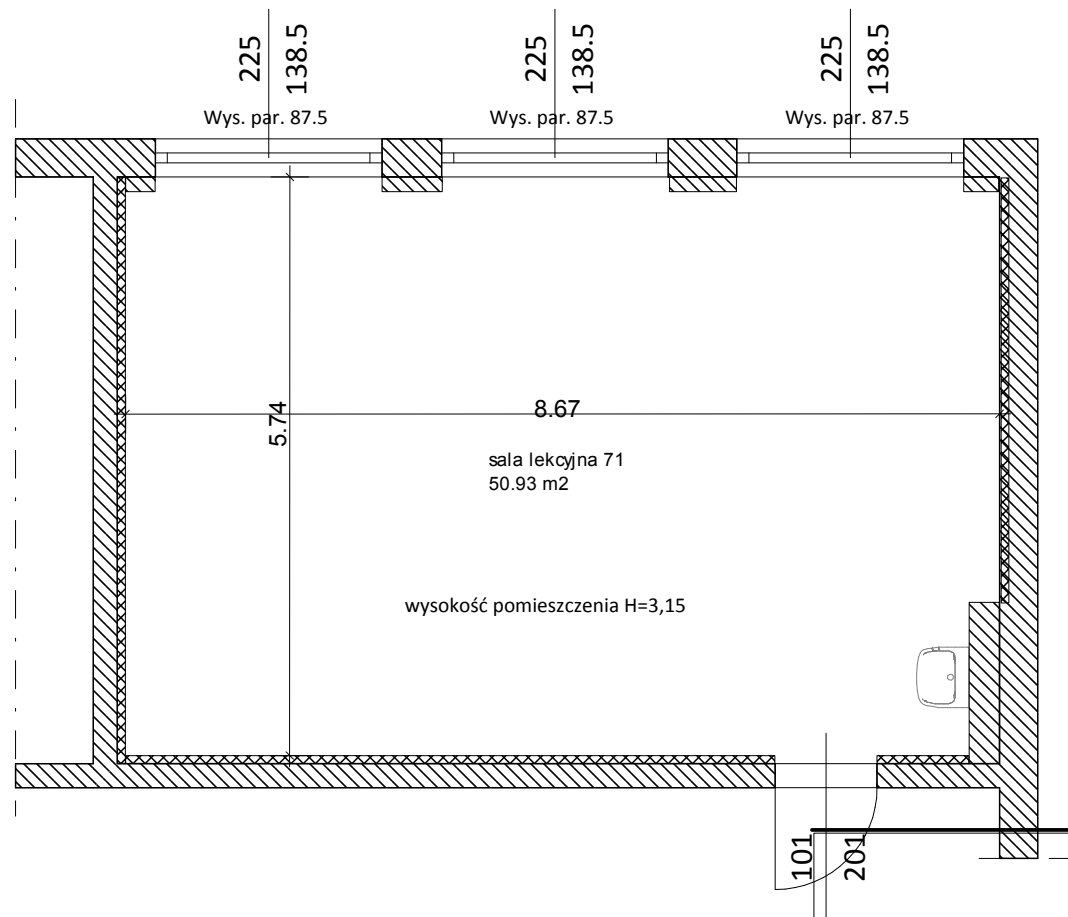

Inwestor: Samorządowy Zespół Szkół w Gniewinie

Szkolna 1 84-250 Gniewino

Projekt: DOKUMENTACJA PRZETARGOWA

Tytuł: SALA 71

Podpis:

Nr rys.: S-3

Skala: 1 : 75

Data: 2016-05-22