
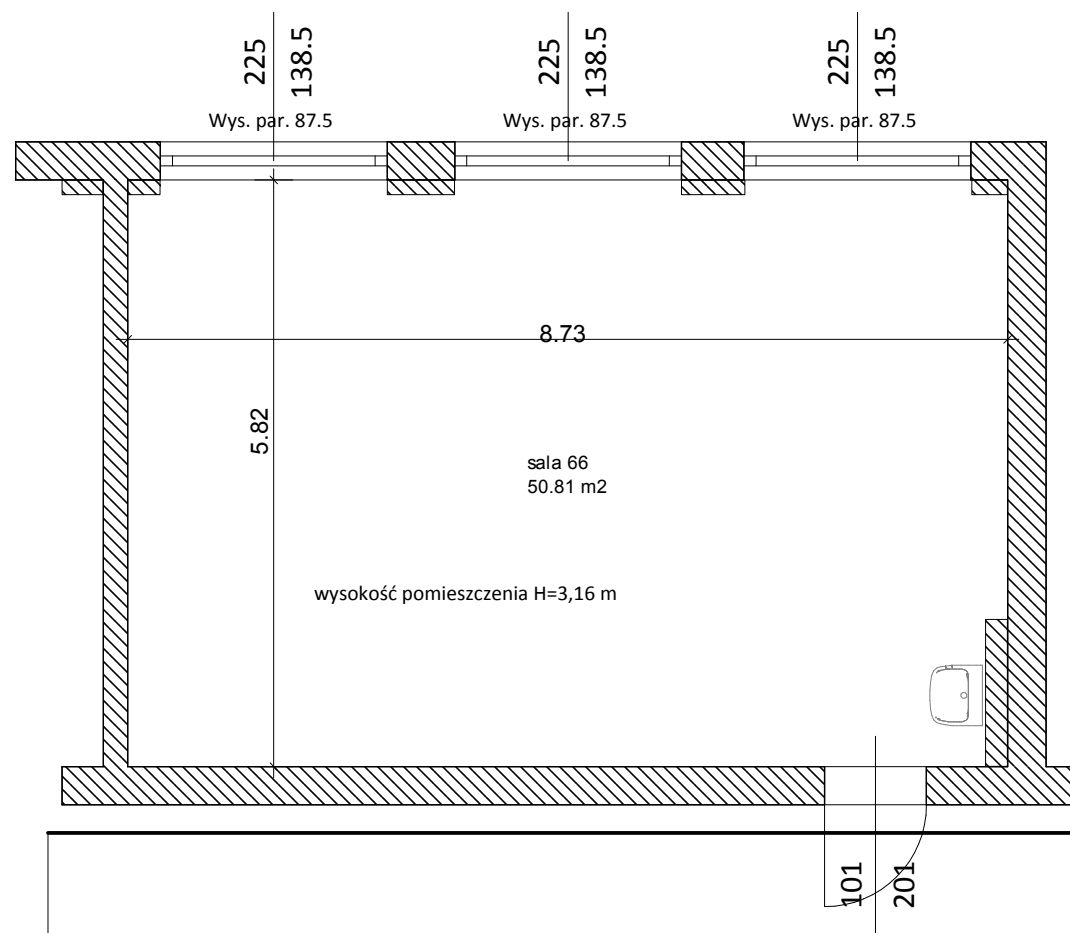


## RZUT SAL 63,66 SKALA 1:75

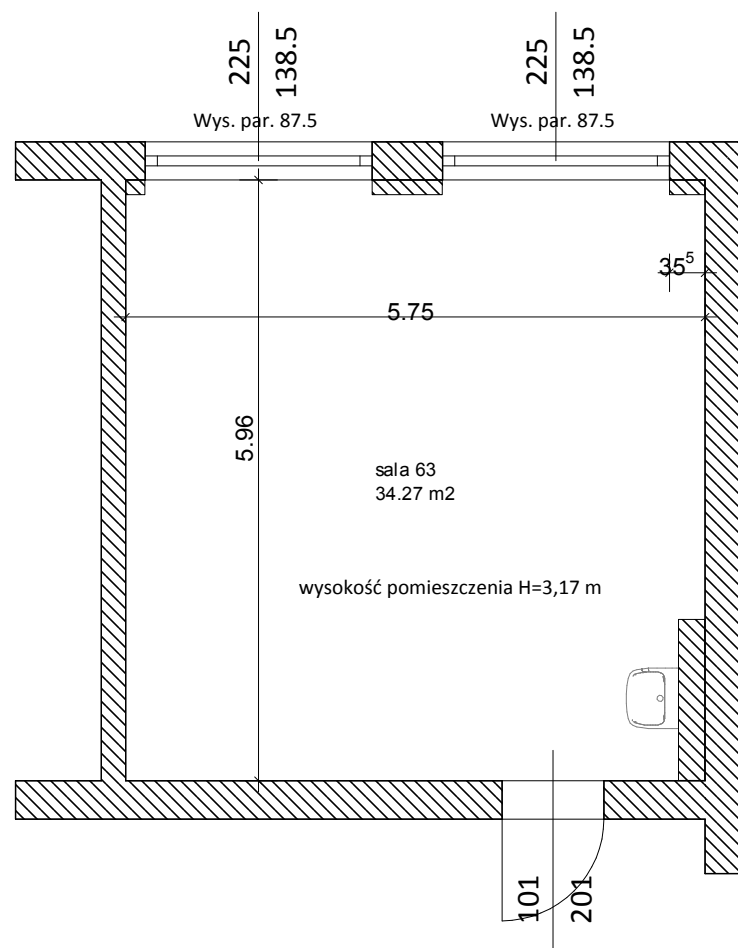

**Inwestor:** Samorządowy Zespół Szkół w Gniewinie

Szkolna 1 84-250 Gniewino

**Projekt:** DOKUMENTACJA PRZETARGOWA

**Tytuł:** SALA 63,66

Podpis:

Nr rys.:

S-2

Skala:

1 : 75

Data:

2016-05-22