


SALA 105 HISTORIA,106 TERAPEUTA,107 ANGIELSKI
SKALA 1:75

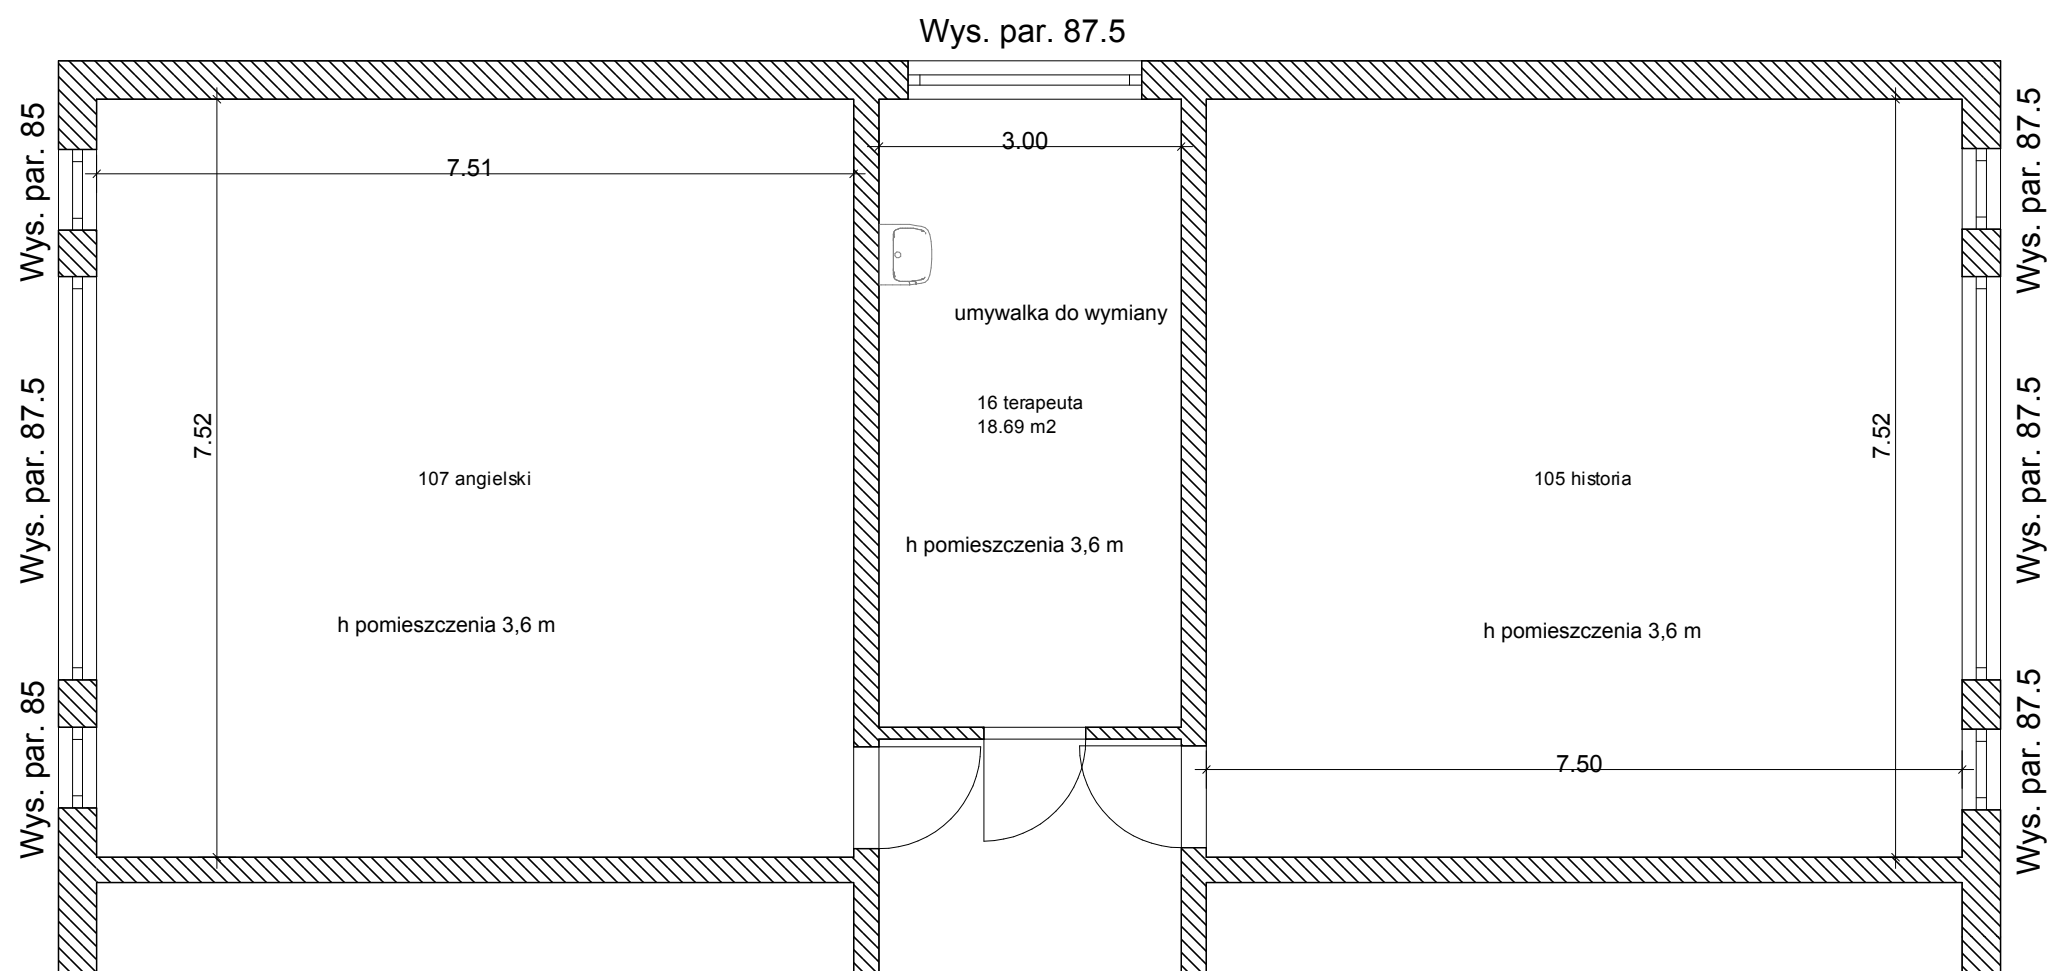

Inwestor:	
Projekt:	DOKUMENTACJA PROJEKTOWA
Samorządowy Zespół Szkół w Kostkowie ul. Ks Galasa 1	
Tytuł:	Parter
Podpis:	Nr rys.: A-1
Skala:	1 : 75
Data:	2018-01-13